


A202 \ 2+kk \ 90,3 m² \ 2.NP

DVA DŮMY

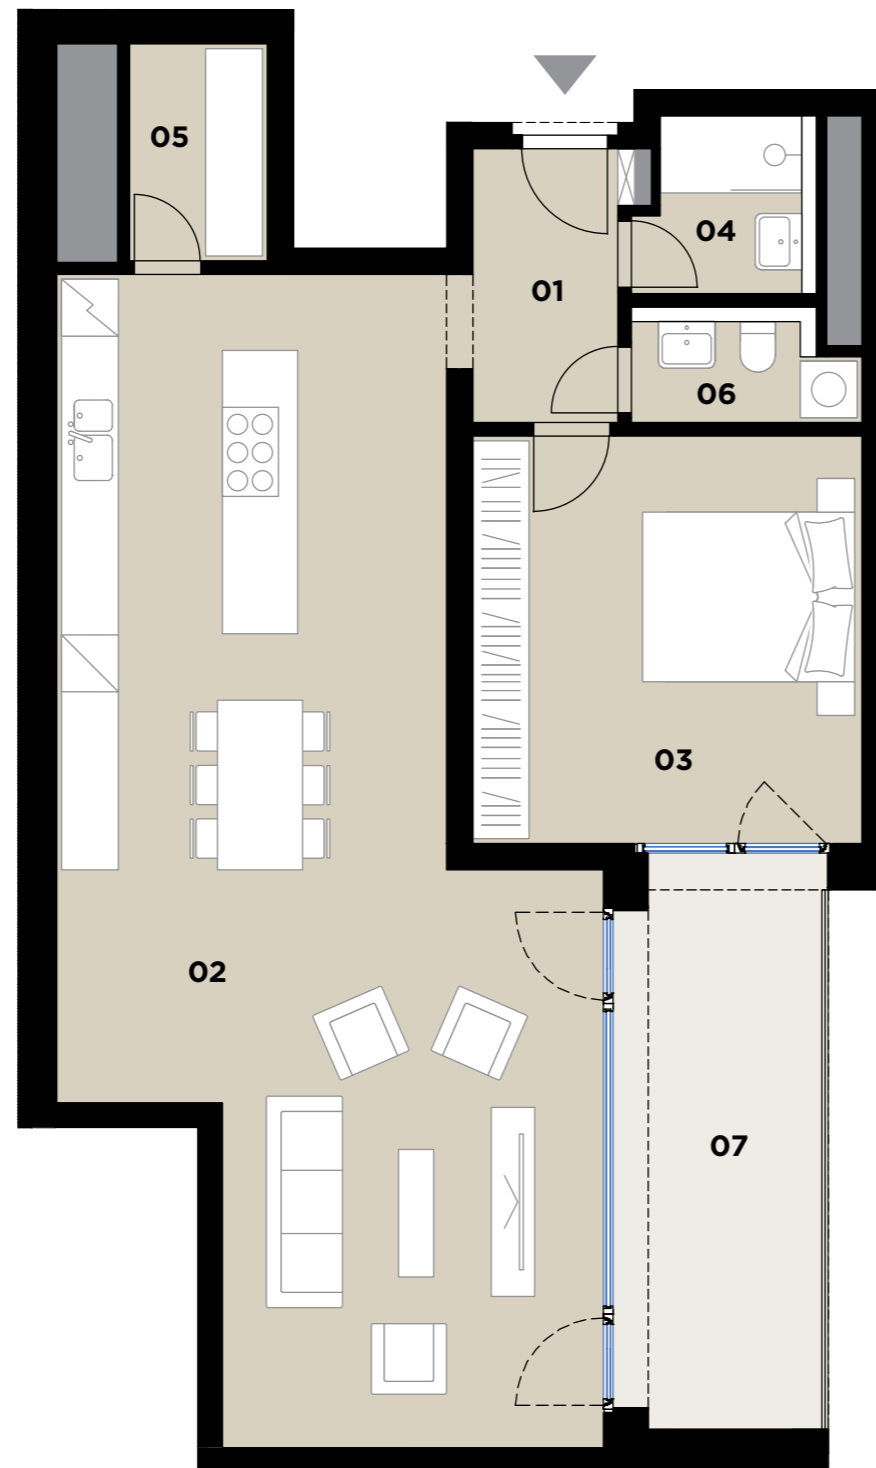

01	Předsíň / Hall	5,2 m ²
02	Obytný prostor + KK / Living Room + Kitchen	55,0 m ²
03	Ložnice / Bedroom	17,8 m ²
04	Koupelna / Bathroom	3,1 m ²
05	Komora / Utility Room	3,1 m ²
06	WC	2,7 m ²
OBYTNÁ PLOCHA / LIVING AREA		86,9 m²
Svislé konstrukce / Vertical Structures		3,4 m ²
PLOCHA BYTU / APARTMENT AREA		90,3 m²
07	Terasa / Terrace	13,6 m ²
PLOCHA CELKEM / TOTAL AREA		103,9 m²



Podlahová plocha bytu dle platných právních předpisů (nařízení vlády č. 366/2013 Sb.) znamená celkovou plochu všech místností bytu a také plochy pod nosnými i nenosnými zdmi, přízdívkami a jádry (zde označené jako svislé konstrukce). Jedná se o plochu, která je vymezená obvodovými zdmi bytu. Plochy jednotlivých místností jsou pouze orientační. Vyobrazené zařízení v plánech bytů (nábytek, kuch. linka, el. spotřebiče atd.) není součástí dodávky. Rozsah dodávky je specifikován ve standardu. Investor si vyhrazuje právo na drobné úpravy.

www.dvadomy.cz

Karlín Group

