



A211 \ 3+kk \ 99,4 m² \ 2.NP

DVA DŮMY

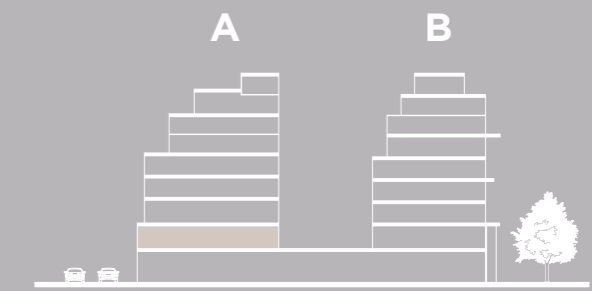

01	Předsiň / Hall	5,7 m ²
02	Obytný prostor + KK / Living Room + Kitchen	46,4 m ²
03	Ložnice / Bedroom	17,8 m ²
04	Koupelna / Bathroom	3,3 m ²
05	Komora / Utility Room	2,1 m ²
06	Ložnice / Bedroom	13,1 m ²
07	Koupelna / Bathroom	3,9 m ²
08	WC	2,7 m ²
OBYTNÁ PLOCHA / LIVING AREA		95,0 m²
Svislé konstrukce / Vertical Structures		4,4 m ²
PLOCHA BYTU / APARTMENT AREA		99,4 m²
09	Terasa / Terrace	8,3 m ²
PLOCHA CELKEM / TOTAL AREA		107,7 m²

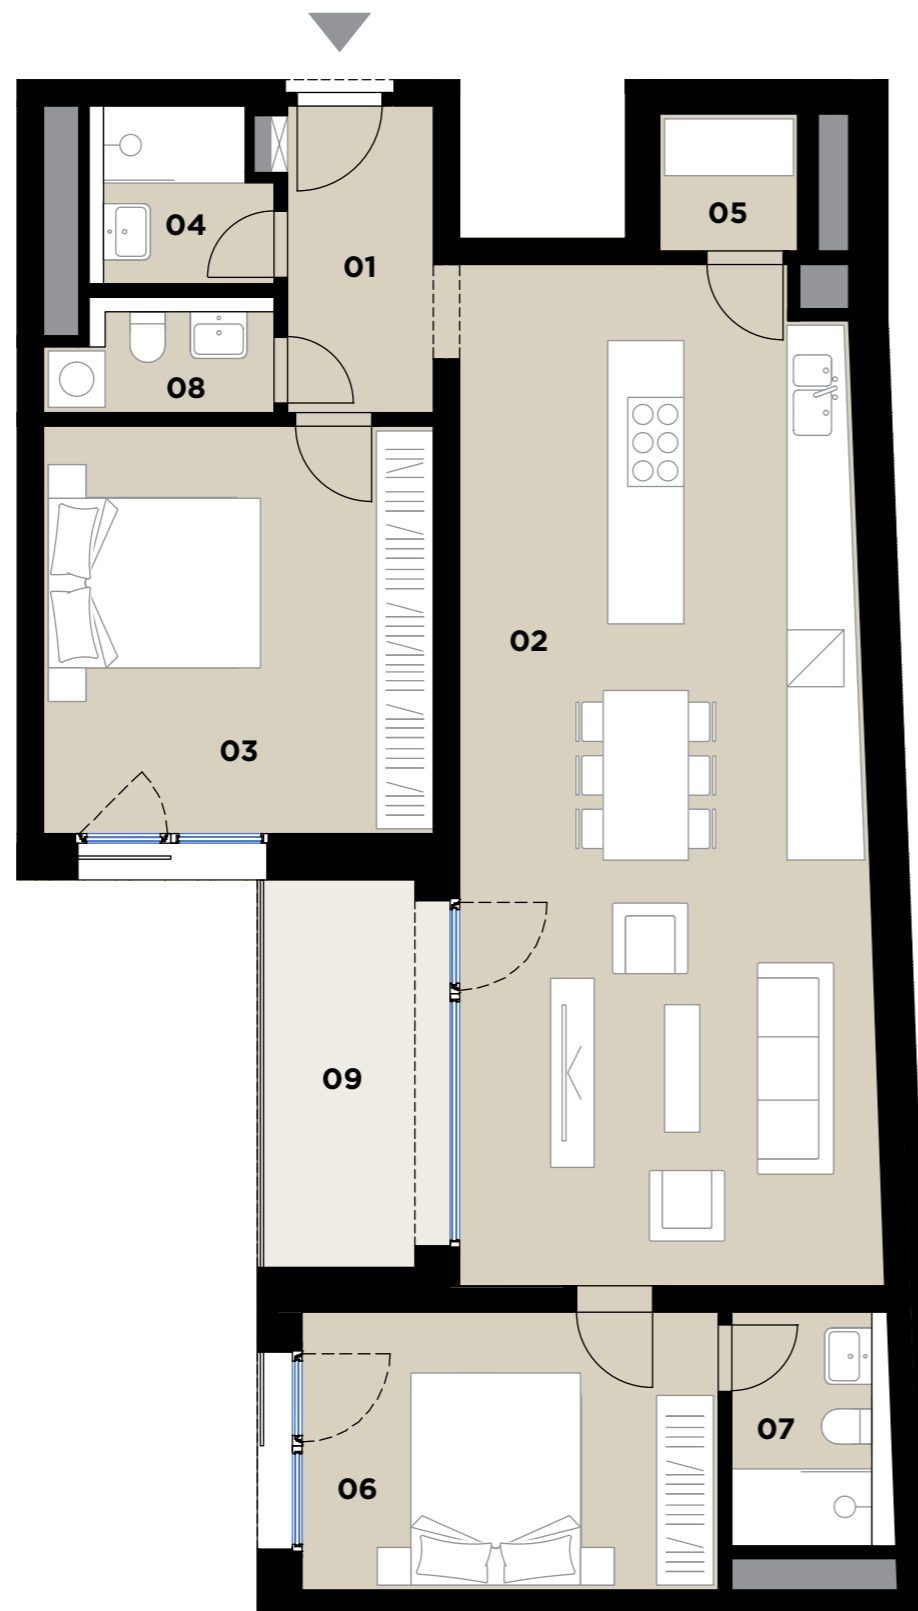

Podlahová plocha bytu dle platných právních předpisů (nařízení vlády č. 366/2013 Sb.) znamená celkovou plochu všech místností bytu a také plochy pod nosnými i nenosnými zdmi, přízdívkami a jádry (zde označené jako svislé konstrukce). Jedná se o plochu, která je vymezená obvodovými zdmi bytu. Plochy jednotlivých místností jsou pouze orientační. Vyobrazené zařízení v plánech bytů (nábytek, kuch. linka, el. spotřebiče atd.) není součástí dodávky. Rozsah dodávky je specifikován ve standardu. Investor si vyhrazuje právo na drobné úpravy.

www.dvadomy.cz

Karlín Group

