


B215 \ 3+kk \ 104,2 m² \ 2.NP

DVA DŮMY

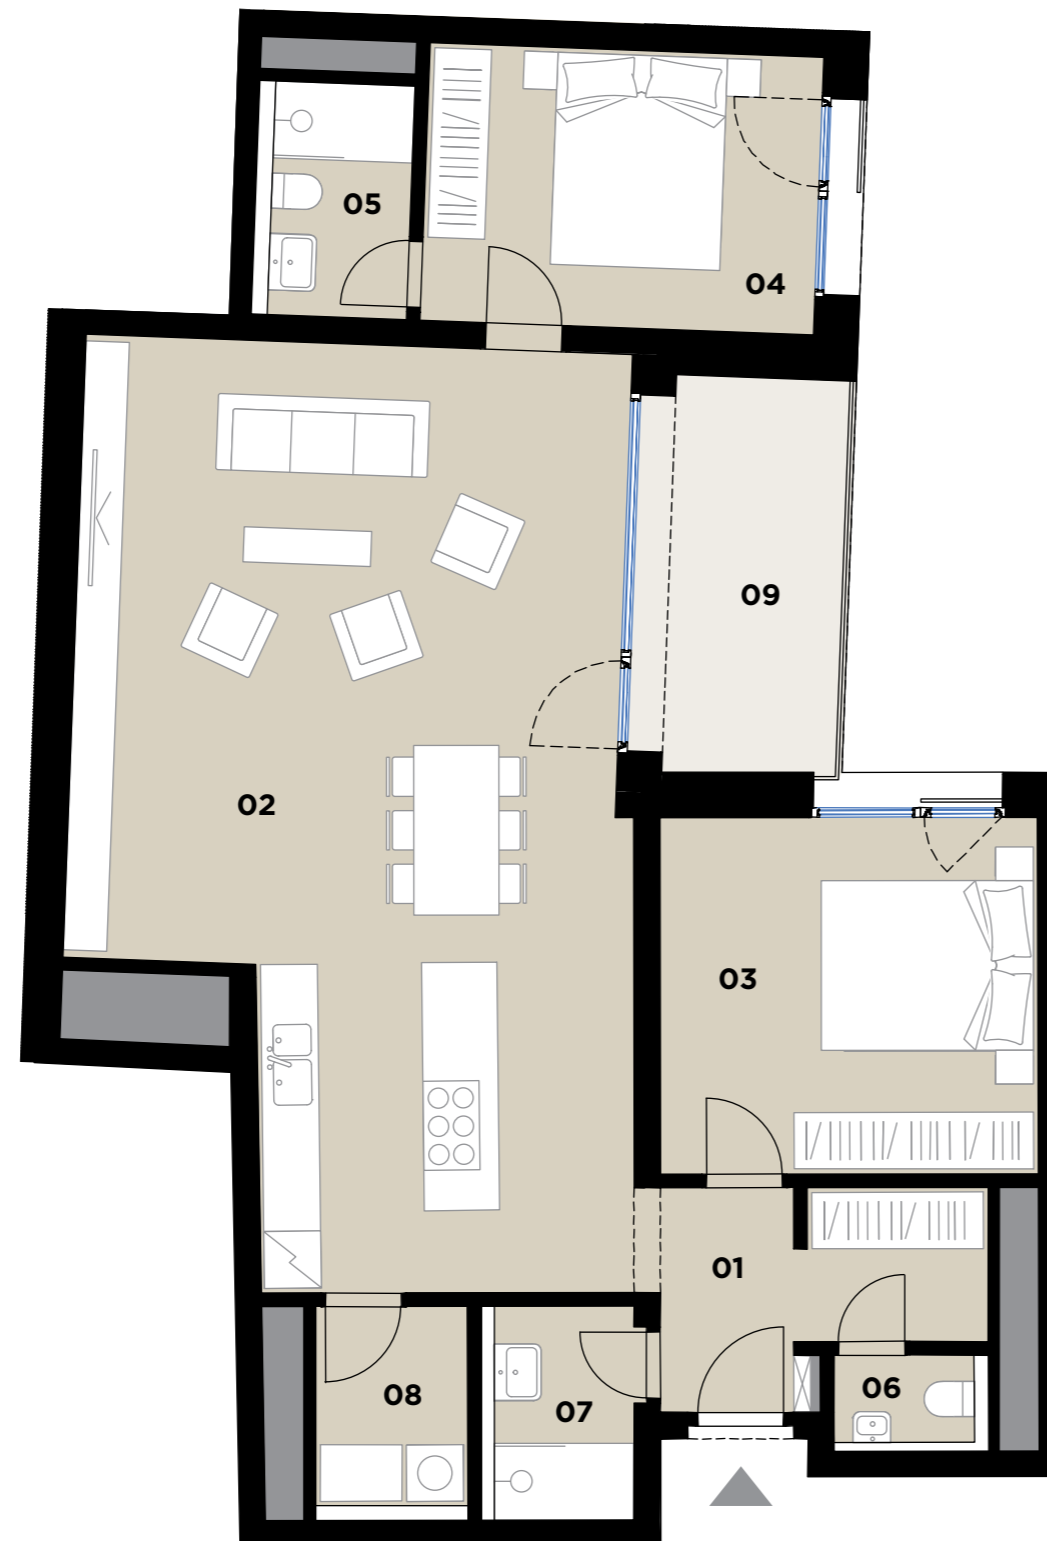

01	Předsíň / Hall	7,3 m ²
02	Obytný prostor + KK / Living Room + Kitchen	52,4 m ²
03	Ložnice / Bedroom	15,1 m ²
04	Ložnice / Bedroom	12,3 m ²
05	Koupelna / Bathroom	3,8 m ²
06	WC	1,6 m ²
07	Koupelna / Bathroom	3,6 m ²
08	Komora / Utility Room	3,3 m ²
OBYTNÁ PLOCHA / LIVING AREA		99,4 m²
Svislé konstrukce / Vertical Structures		4,8 m ²
PLOCHA BYTU / APARTMENT AREA		104,2 m²
09	Terasa / Terrace	9,3 m ²
PLOCHA CELKEM / TOTAL AREA		113,5 m²



Podlahová plocha bytu dle platných právních předpisů (nařízení vlády č. 366/2013 Sb.) znamená celkovou plochu všech místností bytu a také plochy pod nosnými i nenosnými zdmi, přízdívkami a jádry (zde označené jako svislé konstrukce). Jedná se o plochu, která je vymezená obvodovými zdmi bytu. Plochy jednotlivých místností jsou pouze orientační. Vyobrazené zařízení v plánech bytů (nábytek, kuch. linka, el. spotřebiče atd.) není součástí dodávky. Rozsah dodávky je specifikován ve standardu. Investor si vyhrazuje právo na drobné úpravy.

www.dvadomy.cz

Karlín Group

