



B322 \ 3+kk mezonet \ 114,7 m² \ 3-4.NP

DVA DŮMY

3.NP

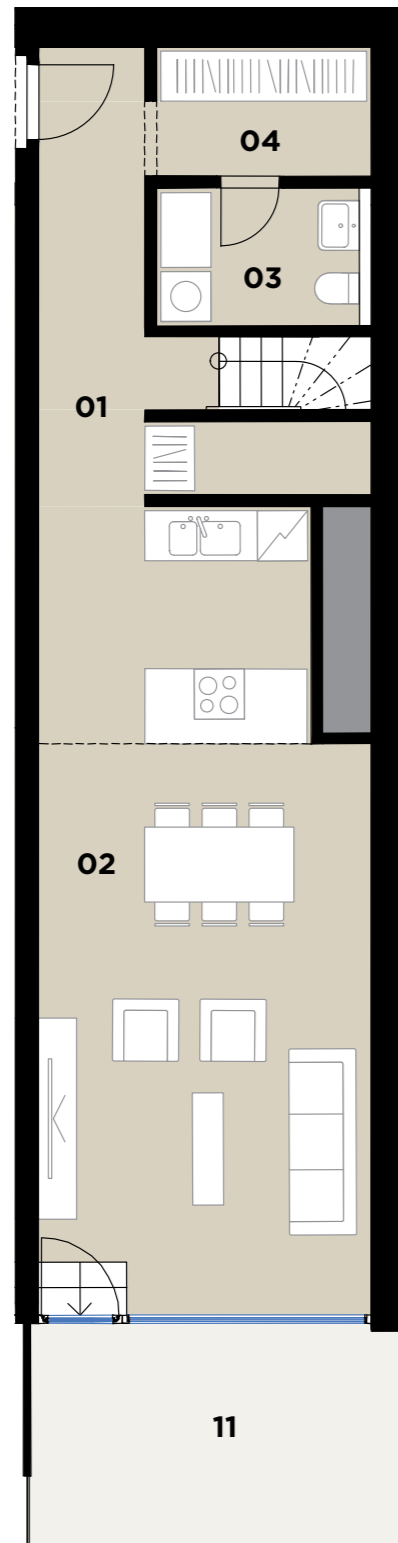

4.NP

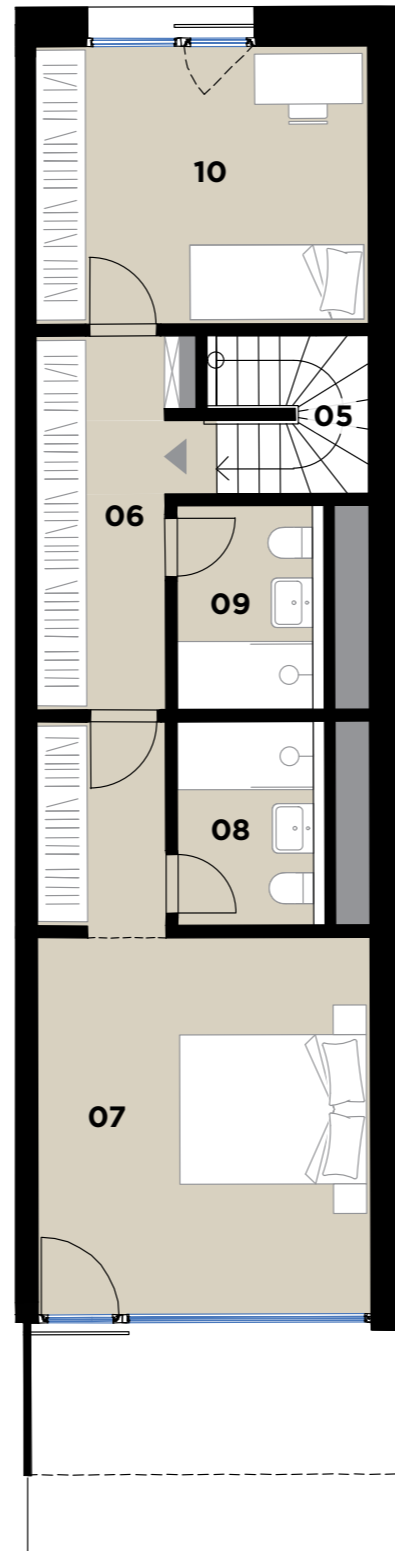

01	Předsíň / Hall	10,2 m ²
02	Obytný prostor + KK / Living Room + Kitchen	36,7 m ²
03	WC	4,2 m ²
04	Zázemí / Utility Room	3,8 m ²
05	Schodiště / Staircase	3,3 m ²
06	Chodba / Corridor	8,3 m ²
07	Ložnice / Bedroom	23,5 m ²
08	Koupelna / Bathroom	4,1 m ²
09	Koupelna / Bathroom	4,1 m ²
10	Ložnice / Bedroom	13,3 m ²
OBYTNÁ PLOCHA / LIVING AREA		111,5 m²
Svislé konstrukce / Vertical Structures		4,7 m ²
PLOCHA BYTU / APARTMENT AREA		114,7 m²
11	Lodžie / Loggia	12,0 m ²
PLOCHA CELKEM / TOTAL AREA		126,7 m²



Podlahová plocha bytu dle platných právních předpisů (nařízení vlády č. 366/2013 Sb.) znamená celkovou plochu všech místností bytu a také plochy pod nosnými i nenosnými zdmi, přízdívkami a jádry (zde označené jako svislé konstrukce). Jedná se o plochu, která je vymezená obvodovými zdmi bytu. Plochy jednotlivých místností jsou pouze orientační. Vyrobené zařízení v plánech bytů (nábytek, kuch. linka, el. spotřebiče atd.) není součástí dodávky. Rozsah dodávky je specifikován ve standardu. Investor si vyhrazuje právo na drobné úpravy.

www.dvadomy.cz

Karlín Group

