

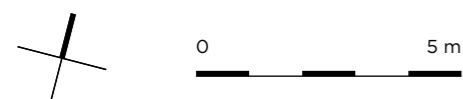


B901 \ 4+kk \ 188,2 m² \ 9.NP

DVA DŮMY

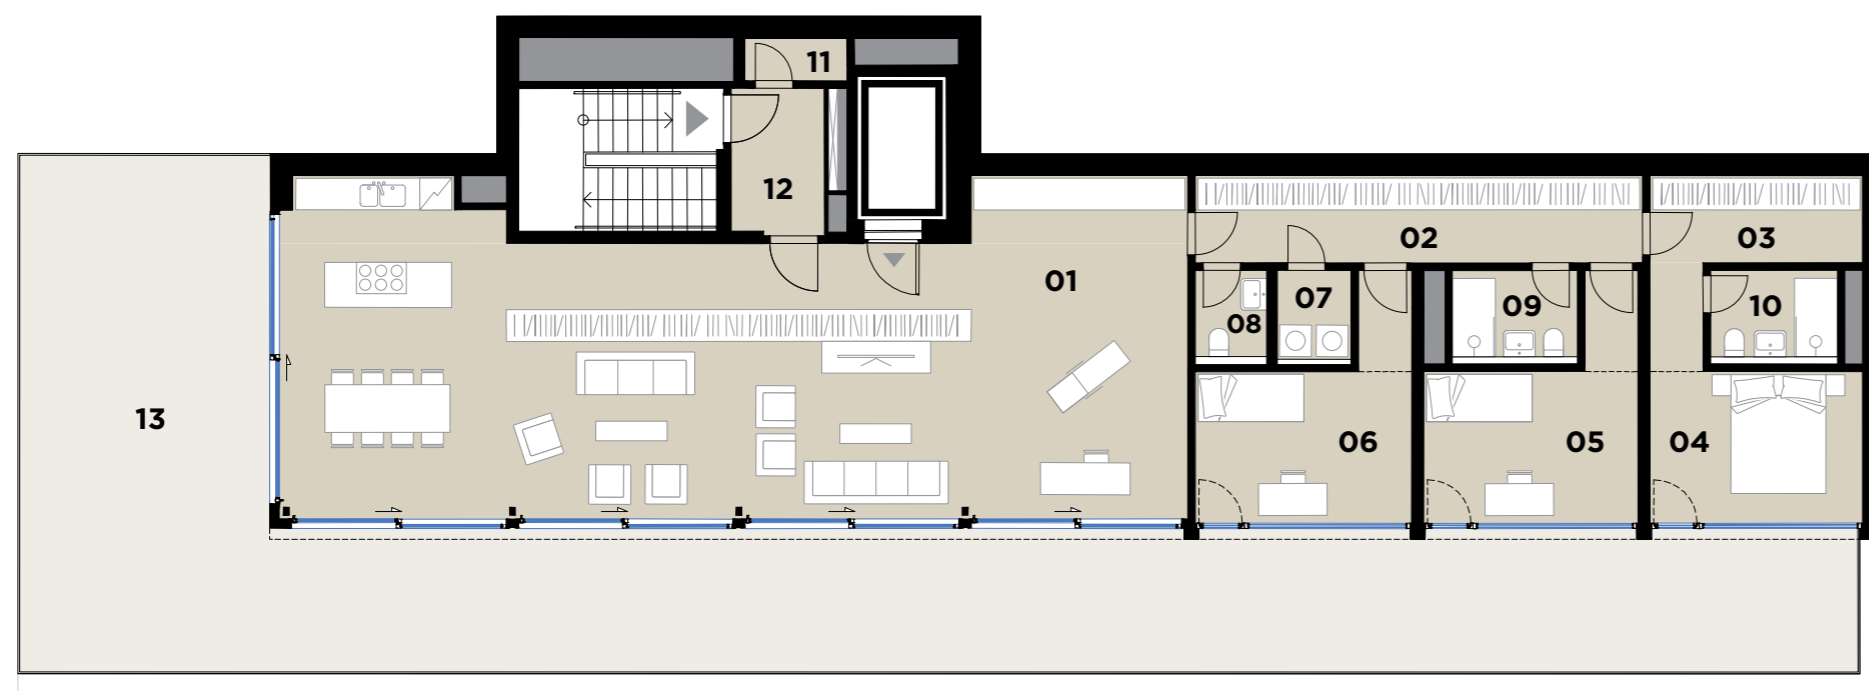

Podlahová plocha bytu dle platných právních předpisů (nařízení vlády č. 366/2013 Sb.) znamená celkovou plochu všech místností bytu a také plochy pod nosnými i nenosnými zdmi, přízdívkami a jádry (zde označené jako svislé konstrukce). Jedná se o plochu, která je vymezená obvodovými zdmi bytu. Plochy jednotlivých místností jsou pouze orientační. Vyrobené zařízení v plánech bytů (nábytek, kuch. linka, el. spotřebiče atd.) není součástí dodávky. Rozsah dodávky je specifikován ve standardu. Investor si vyhrazuje právo na drobné úpravy.

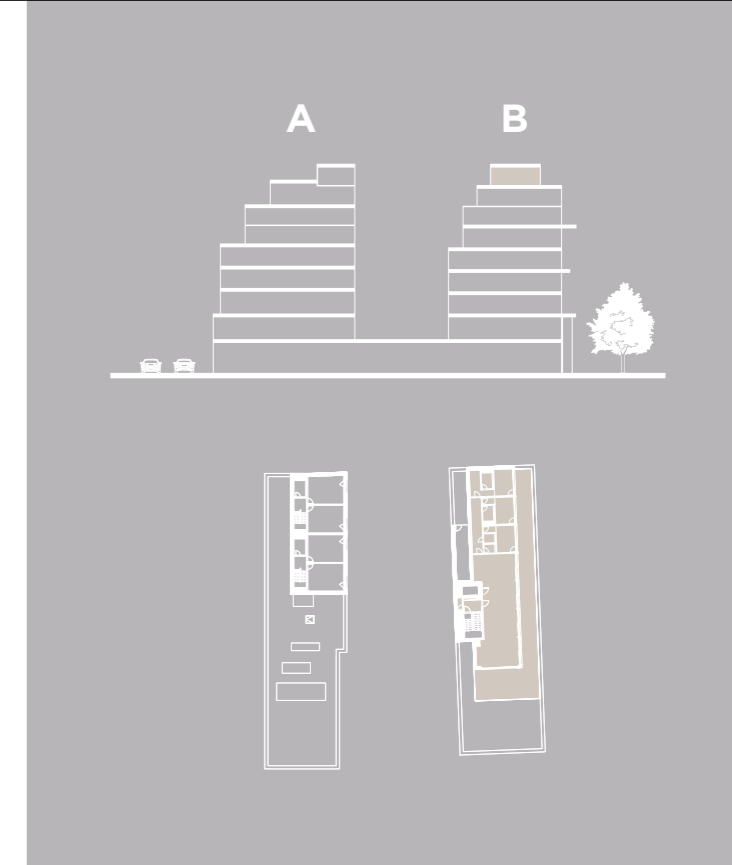

01	Obytný prostor + KK / Living Room + Kitchen	99,8 m ²
02	Chodba / Corridor	14,5 m ²
03	Šatna / Cloakroom	6,7 m ²
04	Ložnice / Bedroom	13,7 m ²
05	Ložnice / Bedroom	13,6 m ²
06	Ložnice / Bedroom	13,7 m ²
07	Zázemí / Utility Room	2,4 m ²
08	WC	2,3 m ²
09	Koupelna / Bathroom	4,0 m ²
10	Koupelna / Bathroom	4,1 m ²
11	Komora / Utility Room	1,5 m ²
12	Chodba / Corridor	5,2 m ²
OBYTNÁ PLOCHA / LIVING AREA		181,5 m²
	Svislé konstrukce / Vertical Structures	6,7 m ²
PLOCHA BYTU / APARTMENT AREA		188,2 m²
13	Terasa / Terrace	129,3 m ²
PLOCHA CELKEM / TOTAL AREA		317,5 m²

